




両開き門扉 S=1/20
(H-120XW-600)

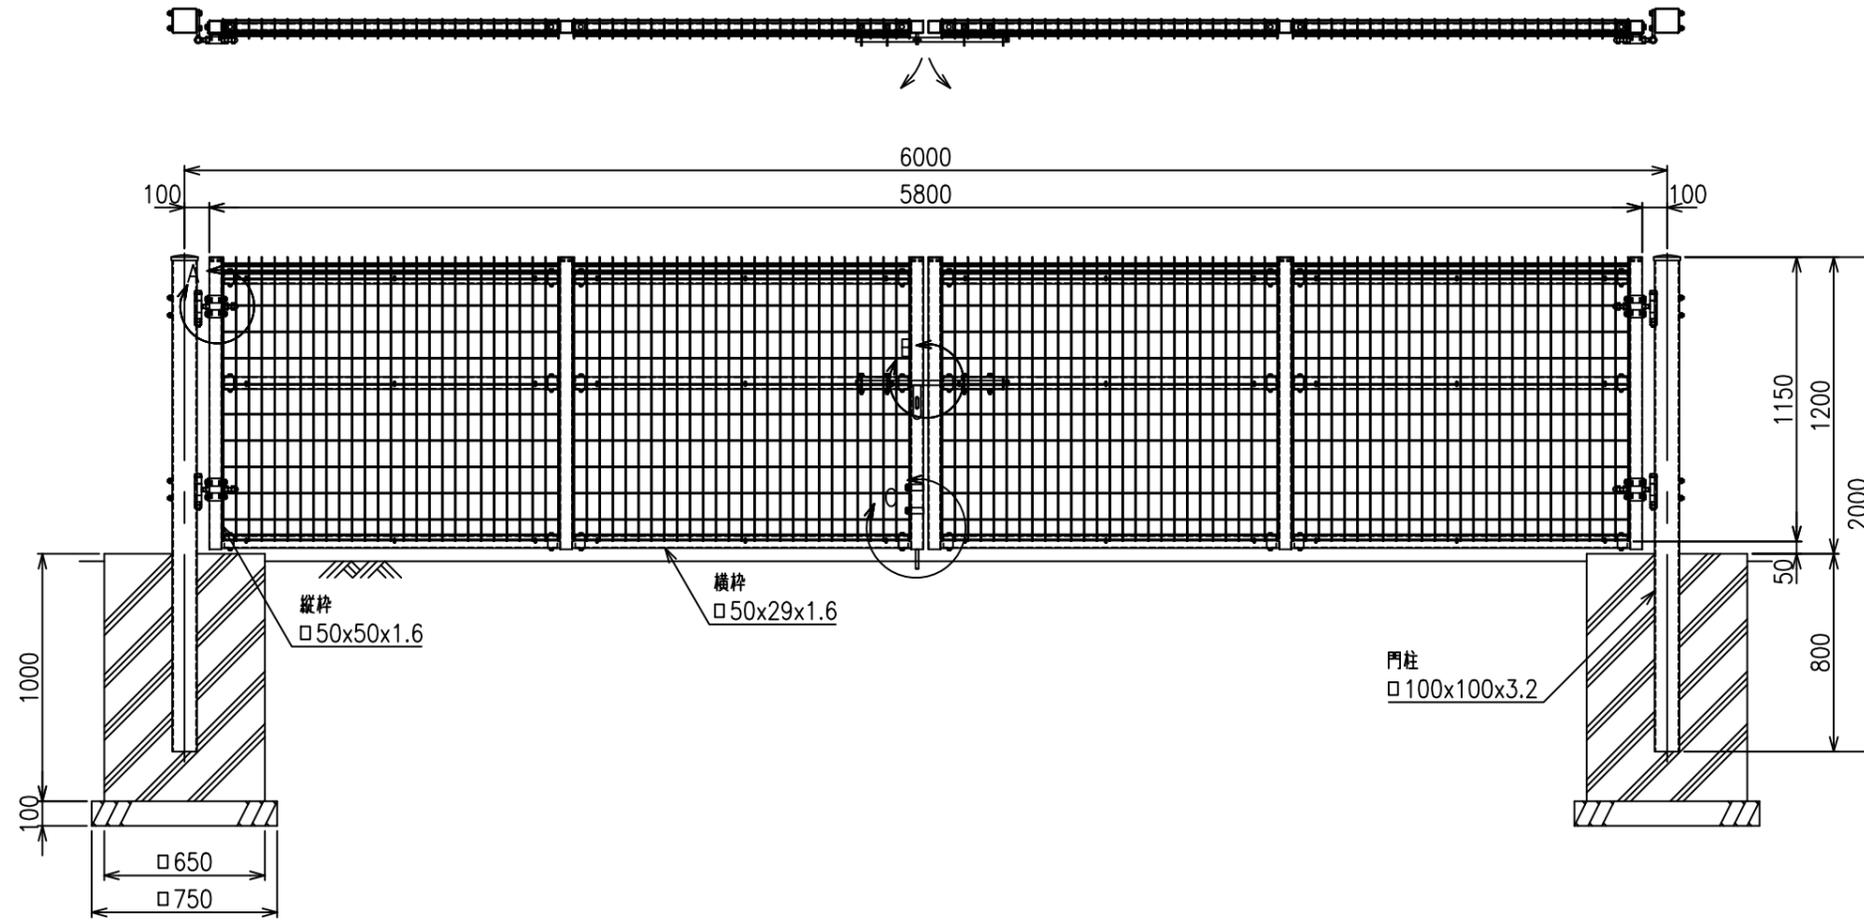


A部詳細図 S=1/5

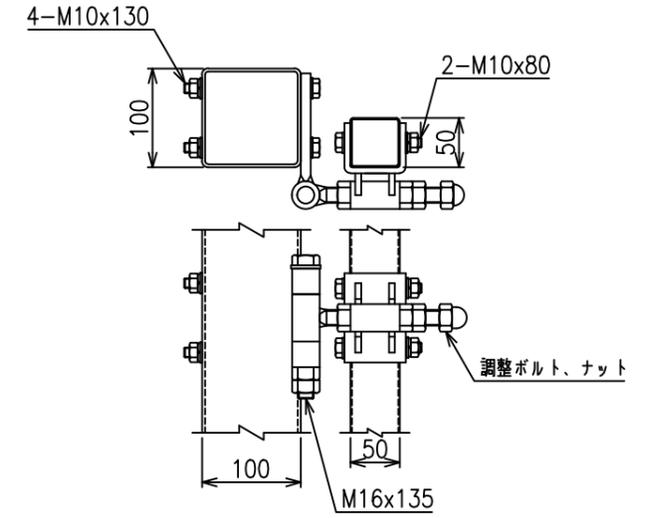


C部詳細図 S=1/8

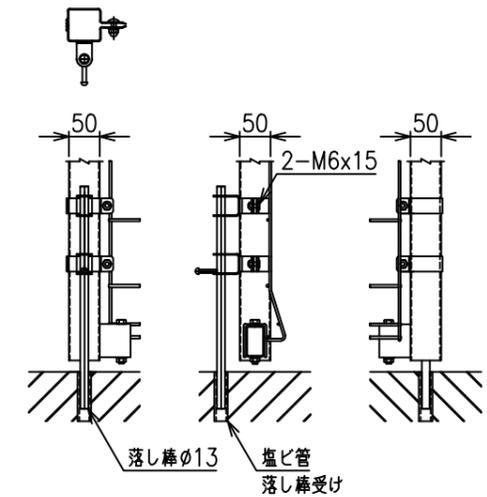


メッシュ寸法図 S=1/5

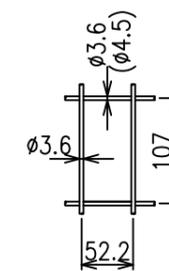

B部詳細図 S=1/8

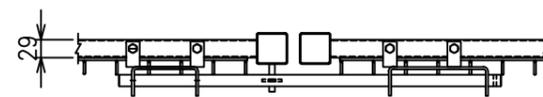

4-M8x75
コンヌキ錠ガイド用ボルト

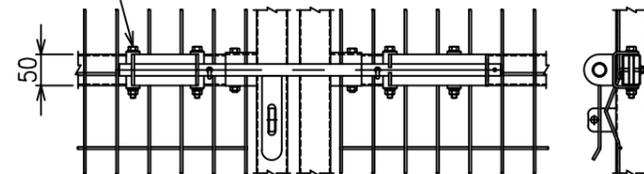

*出力する用紙サイズにより、表示された縮尺とは異なる場合があります。