




両開き門扉 S=1/20
(H-150XW-500)

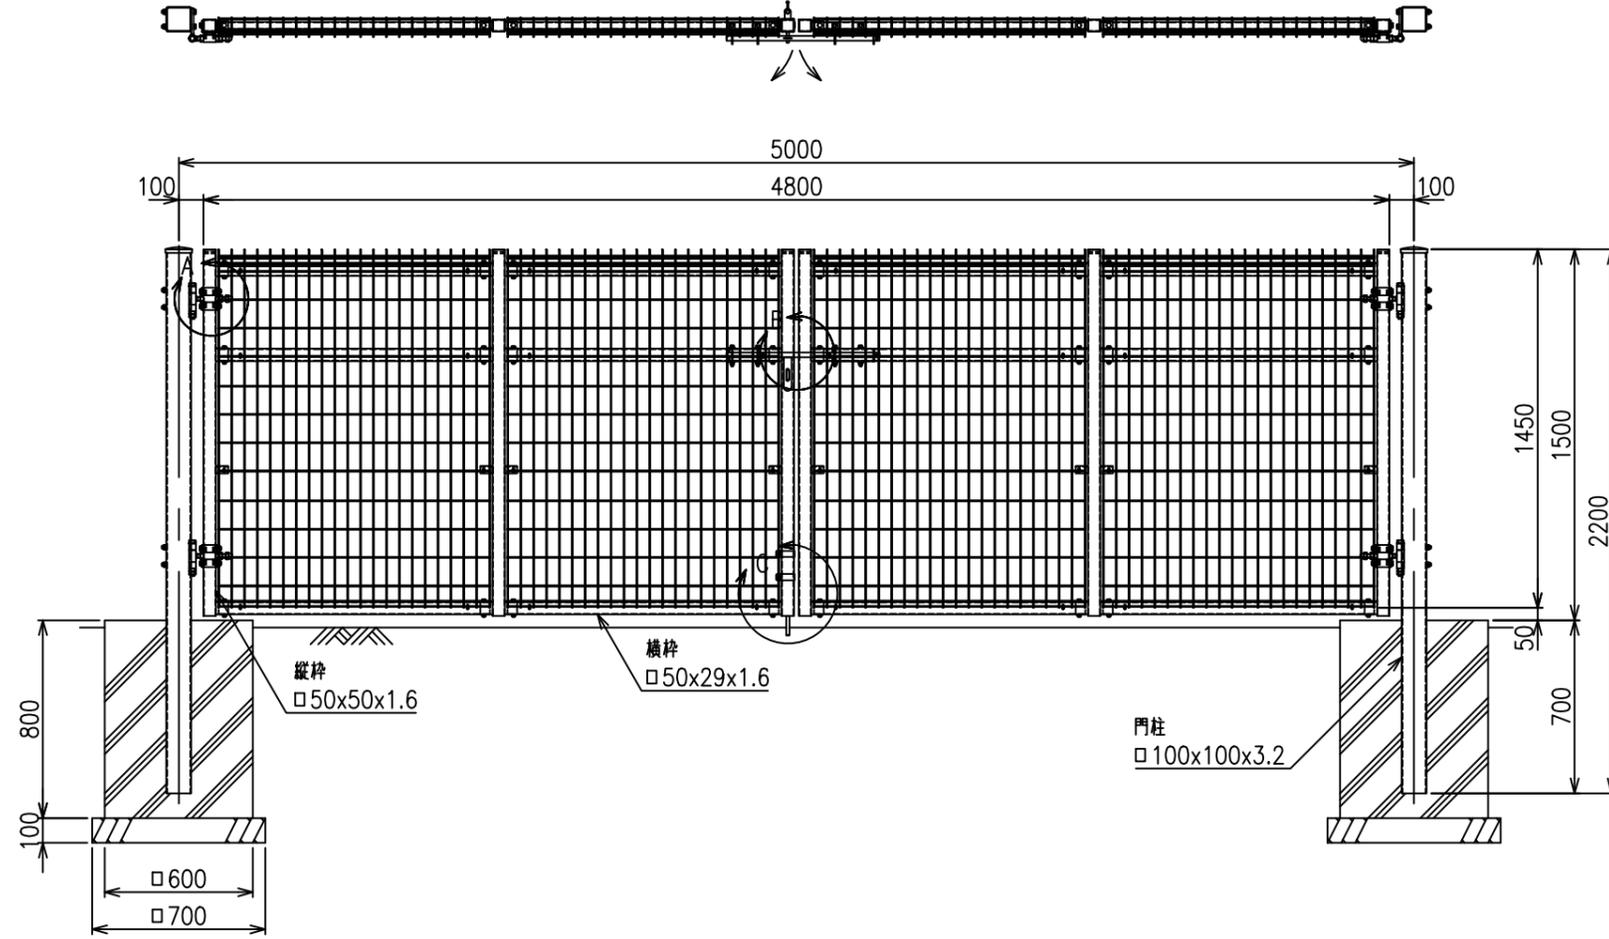


A部詳細図 S=1/5

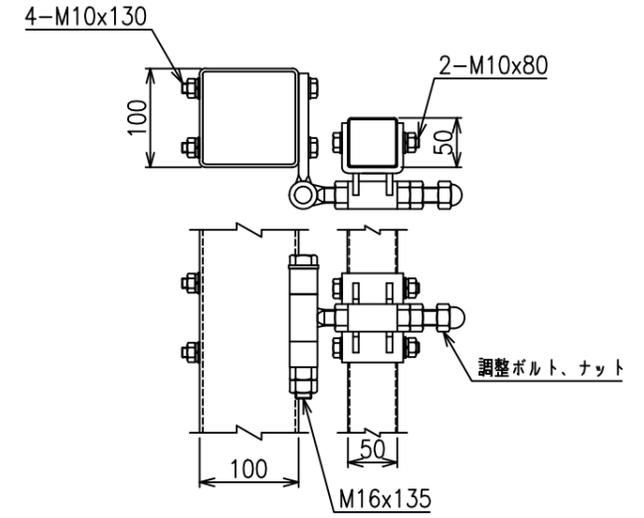


C部詳細図 S=1/8

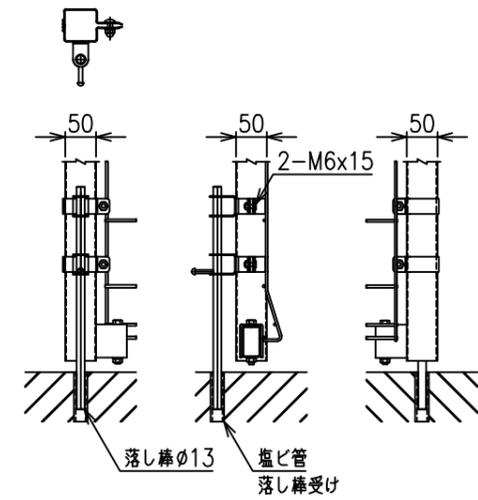

メッシュ寸法図 S=1/5

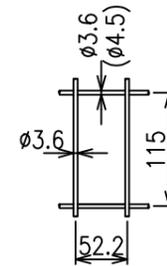

B部詳細図 S=1/8

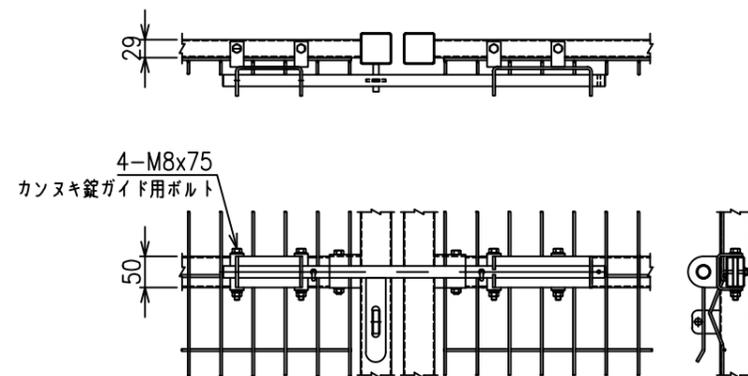

*出力する用紙サイズにより、表示された縮尺とは異なる場合があります。