




両開き門扉 S=1/20
(H-180XW-400)

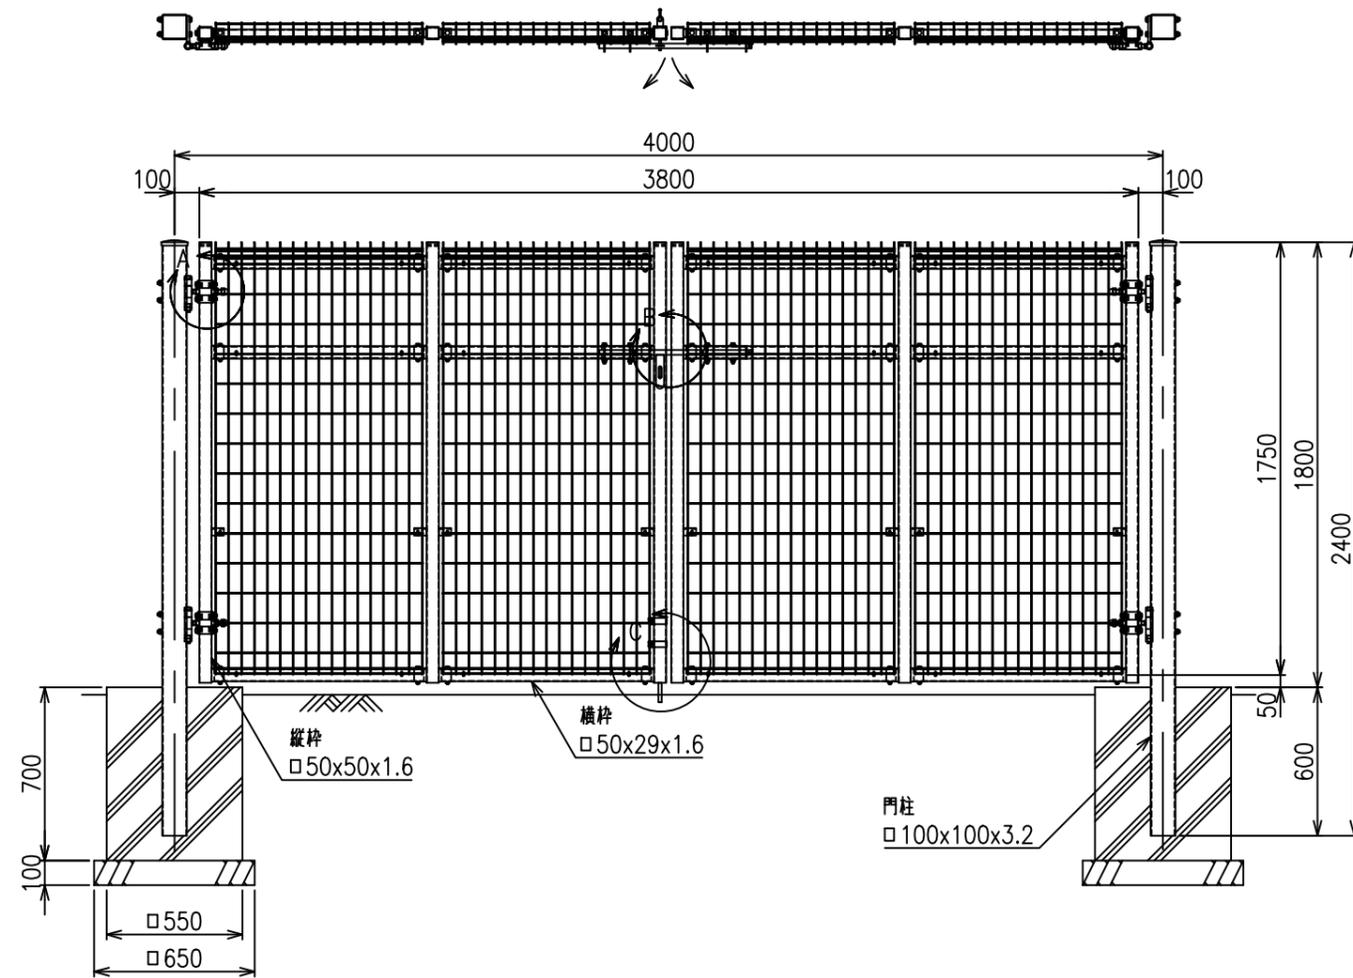


B部詳細図 S=1/8

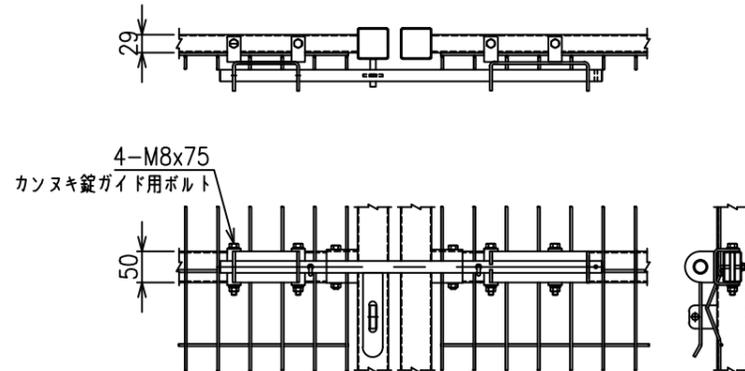


A部詳細図 S=1/5

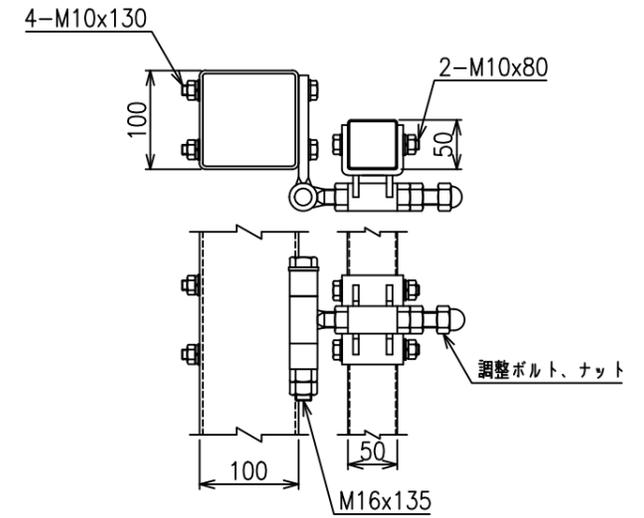

C部詳細図 S=1/8

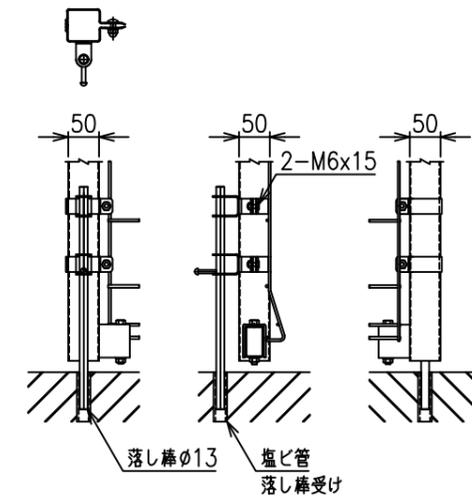

メッシュ寸法図 S=1/5

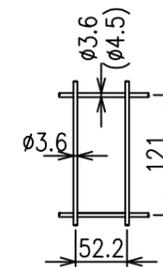

*出力する用紙サイズにより、表示された縮尺とは異なる場合があります。