

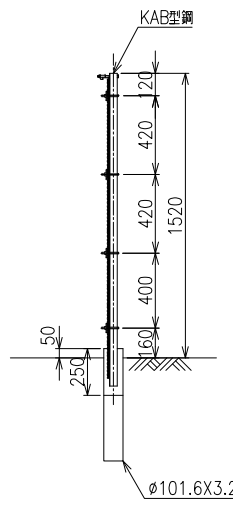



側面図 S=1/20

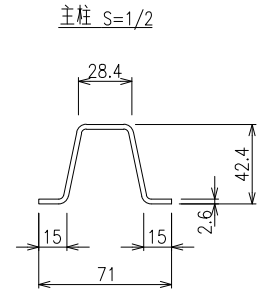


片開き門扉 S=1/20

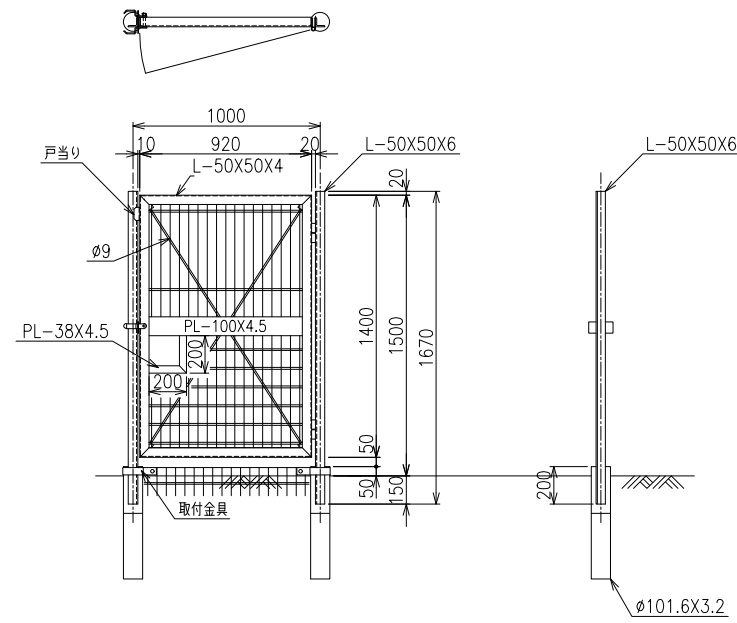

胴縁 S=1/2

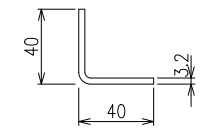


端柱 S=1/2

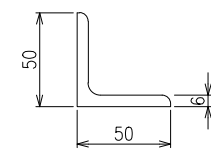


\*鋼管基礎長は、設計基準ごとに異なります。


隅柱取付詳細図 S=1/3

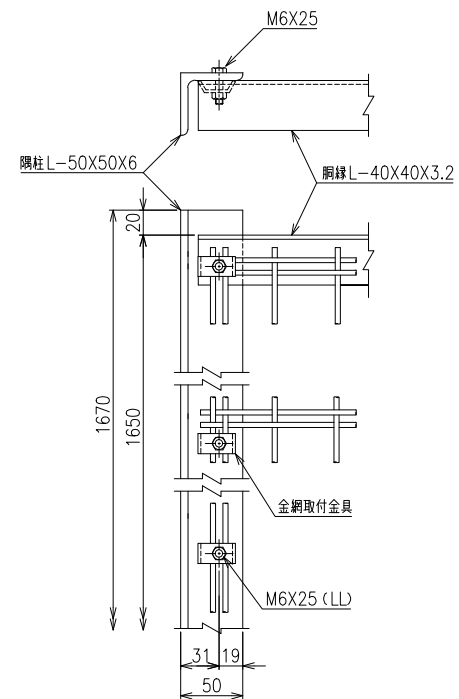



主柱胴縁取付詳細図 S=1/4

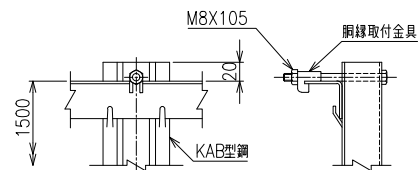


A部詳細図 S=1/4

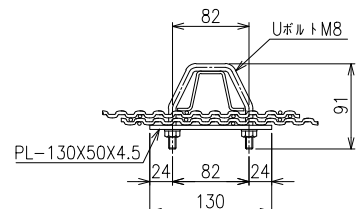


クリップ金網取付詳細図 S=1/3

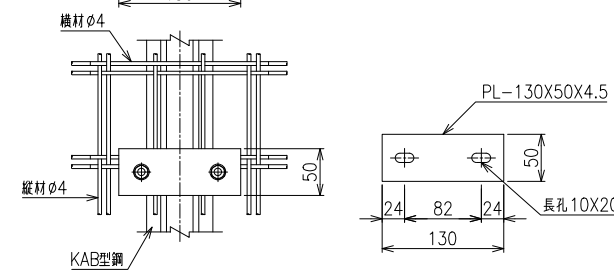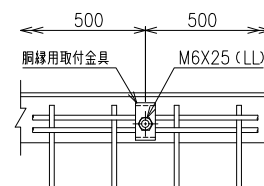


動物侵入防止柵用クリップ金網 S=1/20

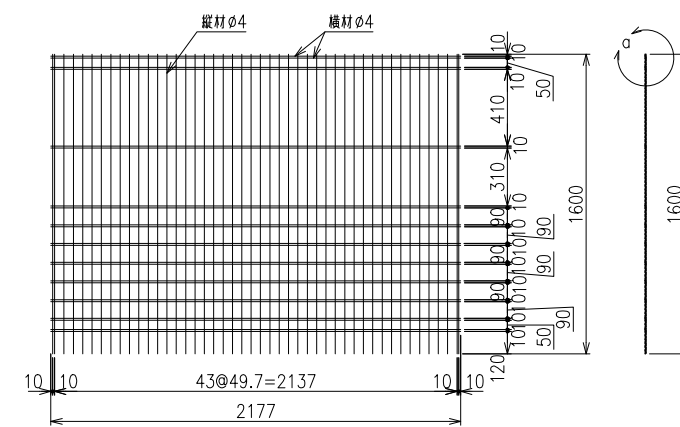


O部詳細図 S=1/4

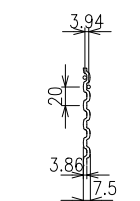


胴縁取付金具 S=1/1

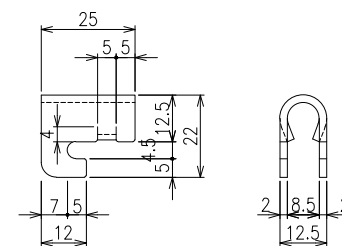


胴縁 S=1/4

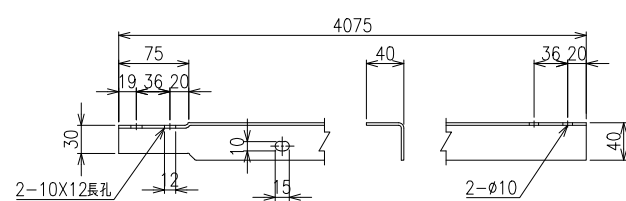


胴縁継手詳細図 S=1/4

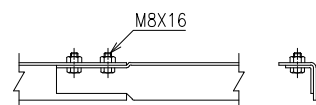

Uボルト、ナット S=1/2

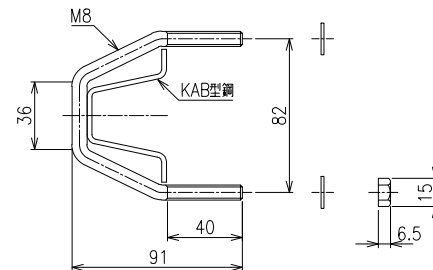

胴縁用金網取付金具 S=1/2

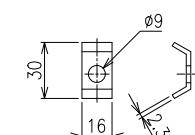

\*出力する用紙サイズにより、表示された縮尺とは異なる場合があります。